

Themasessie Buitenruimte

Klipperbuurt



Stadgenoot

✘ Gemeente
✘ Amsterdam

16 mei, De Ark



Programma

- Vanaf 19.00: Inloop
 - Ronde informatiebladen
 - 19.45: Opening – door Guido van de Wijgert en Laura Theijsmeijer
 - 20.00 Thematafels – ronde 1
 - 20.30 Thematafels – ronde 2
 - 21.00 Vervolgafspraken – door Laura Theijsmeijer
 - 21.15 Einde
-

Aanleiding en doel van de Buurtvisie

Gezamenlijke buurtvisie voor de
vernieuwing van de Klipperbuurt

Fysieke en sociale opgaven
tezamen aanpakken

Sterke en toekomstbestendige
buurt



Maken gezamenlijke buurtvisie



Themasessies

- **Vandaag 16 mei:** Themasessie Buitenruimte



Concept tussenresultaat buurtvisie

Opstellen concept tussenresultaat buurtvisie door, gemeente en corporaties.



Presentatie concept tussenresultaat buurtvisie

- **6 juni**
- Ruimte voor opmerkingen en suggesties en mogelijkheid tot verduidelijking keuzes
- Daarna: afmaken buurtvisie door gemeente en corporaties

Rollen partijen

Partij	Rol	Personen
Rochdale	Initiatiefnemer en vastgoedeigenaar	Guido van de Wijert Chiara Nykamp Rosanne van Ek Grada Hiddink
Stadgenoot	Initiatiefnemer en vastgoedeigenaar	Erin Franken Virgil Heller
Gemeente	Kaderstellend en eigenaar buitenruimte	Giso Lommers (fysiek) Laura Theijsmeijer (fysiek) Aura de Klyn (sociaal)
BuurtBoost	Adviseur, onderzoeker en procesbegeleider Ruimtelijk	Mariette Broesterhuizen Mara Kopp
Red Amsterdam Noord	Adviseur participatie buurtniveau	Vera van Lieshout
Bewonerscommissies	Vertegenwoordigers bewoners op complexniveau	Nisha Ramzan (Rochdale) Everdina Eilander (Stadgenoot) Astrid Swart (Stadgenoot)
Bewoners en belanghebbenden	Deelnemers participatieproces	

Participatie

Stap	Activiteit	Planning
Stap 1	Sleutelpersonenbijeenkomst	24 januari
Stap 2	Bespreken en vaststellen participatieaanpak met Begeleidingsgroep	13 februari
Stap 3	Themabijeenkomsten <ul style="list-style-type: none">- Bijeenkomst 'vertrouwen' en 'kansen voor de buurt'- Themasessie bouwen- Themasessie renoveren en verduurzamen- Themasessie buitenruimte	29 februari 4 april 18 april 16 mei
Stap 4	Presentatie concept gezamenlijke buurtvisie	6 juni
Stap 5	Afmaken gezamenlijk buurtvisie	Juni-augustus
Stap 6	Presentatie definitieve gezamenlijke buurtvisie	Na de zomer

Vandaag: Buitenruimte



Ontmoeten en spelen

Parkeren

Groen en Duurzaam

Uitgangspunten buitenruimte

- Het inrichten van de buitenruimte is onderdeel van de bredere aanpak voor de buurt (buurtvisie)
- De gemeente is 'eigenaar' van het grootste deel van de buitenruimte en is verantwoordelijk voor de inrichting/ beheer.
- De uitwerking van de plannen gebeurt samen met de buurt.
- De gemeente geeft aan wat de ruimtelijke kaders zijn voor de de buitenruimte.
 - Parkeren
 - Straten, pleinen en paden
 - Groen, duurzaamheid en natuurinclusiviteit

Deze kaders zijn door de gemeente vastgelegd in het kaderdocument, dat gepubliceerd zal worden op de projectwebsite www.klipperbuurt.nl

Uitgangspunten buitenruimte

- **Groen en duurzaamheid**

- De gemeente wil dat het aantal vierkante meters groen niet kleiner wordt, het liefst groter.
- De buitenruimte moet regenbestendig zijn: grote buien moeten opgevangen en afgevoerd worden.
- In de buitenruimte moet plek zijn voor verschillende soorten planten en dieren (biodiversiteit).

- **Ontmoeting en verblijf**

- In de buitenruimte moet er plek zijn om te verblijven en elkaar te ontmoeten
- We willen sporten en spelen stimuleren

- **Parkeren**

- 'Parkeernorm' voor nieuw toe te voegen woningen.
- De gemeente wil de parkeerplaatsen beter indelen, zodat er meer Ruimte ontstaat voor groen.



CONCEPT

BUURTBOOST
Klipperbuurt - Barne Zuid


Projectnummer	1383.00	Soort	SO	Status	CONCEPT	Schaal	1:1000
Plannummer	PLN03	Datum	14.05.2024	Formaat	A0	Blad	5/1

Woonwensenonderzoek

- Telefonisch onderzoek onder alle huurders Rochdale en Stadgenoot
- Periode: november 2023 – januari 2024
- In opdracht van gemeente, Stadgenoot en Rochdale
- Geanonimiseerd onderzoek
- Deelname percentage: Totaal 59%, Stadgenoot 61% en Rochdale 57%.
- Uitgevoerd door Centrum voor Woononderzoek

Waar is men tevreden over, als het gaat om de buurt?


onderstaande grafiek toont hoe vaak de aspecten spontaan zijn genoemd

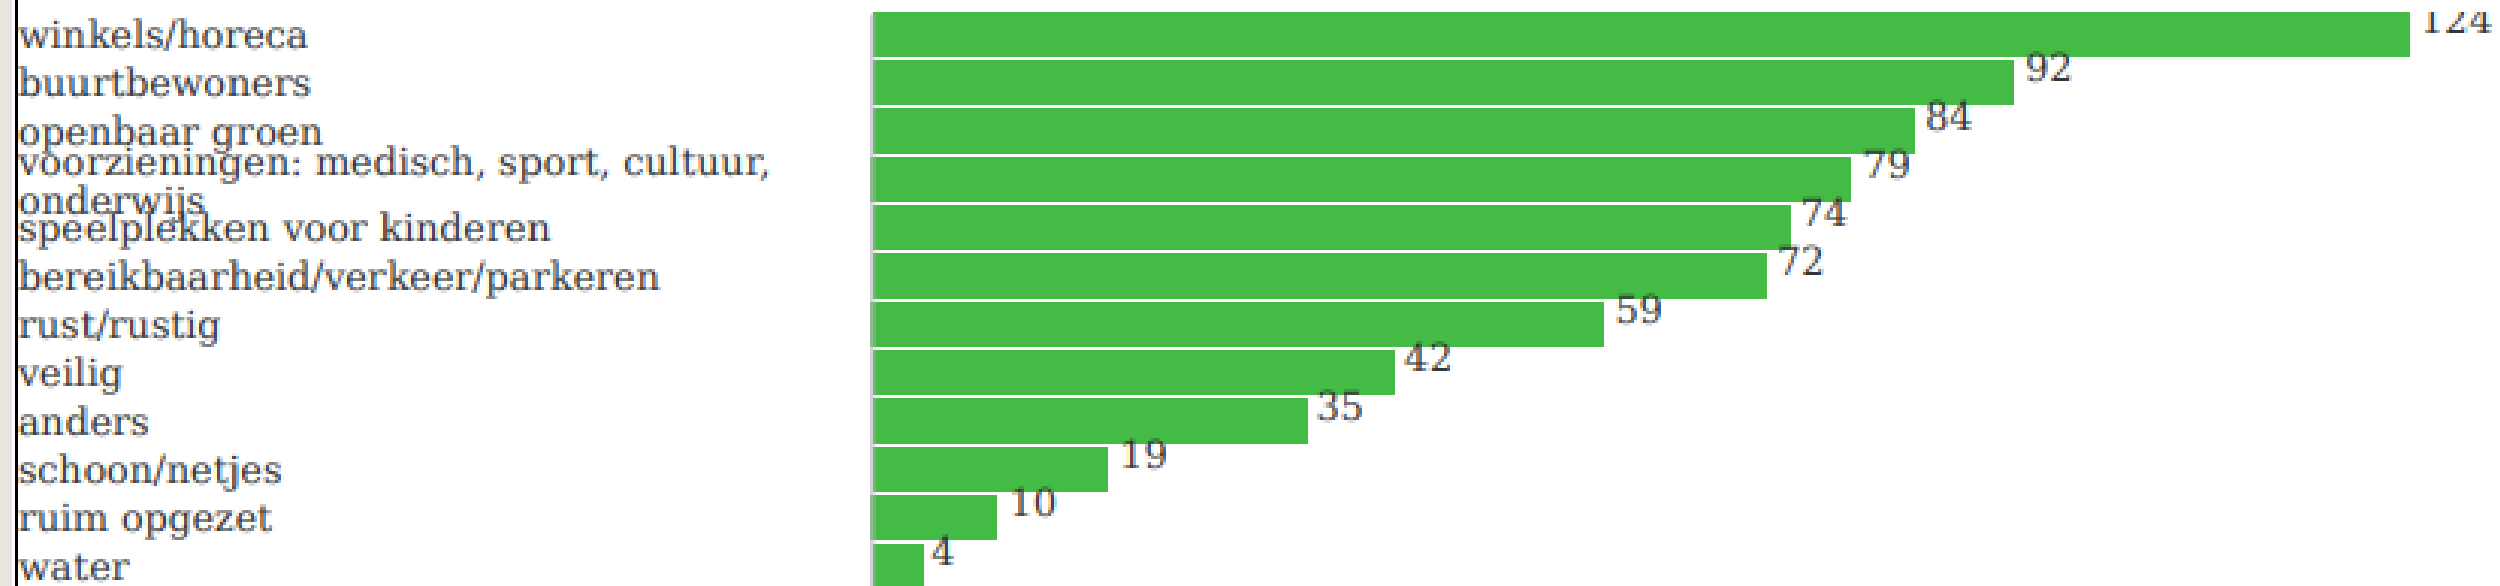

n = 254


Waar is men niet tevreden over, als het gaat om de buurt?

onderstaande grafiek toont hoe vaak de aspecten spontaan zijn genoemd

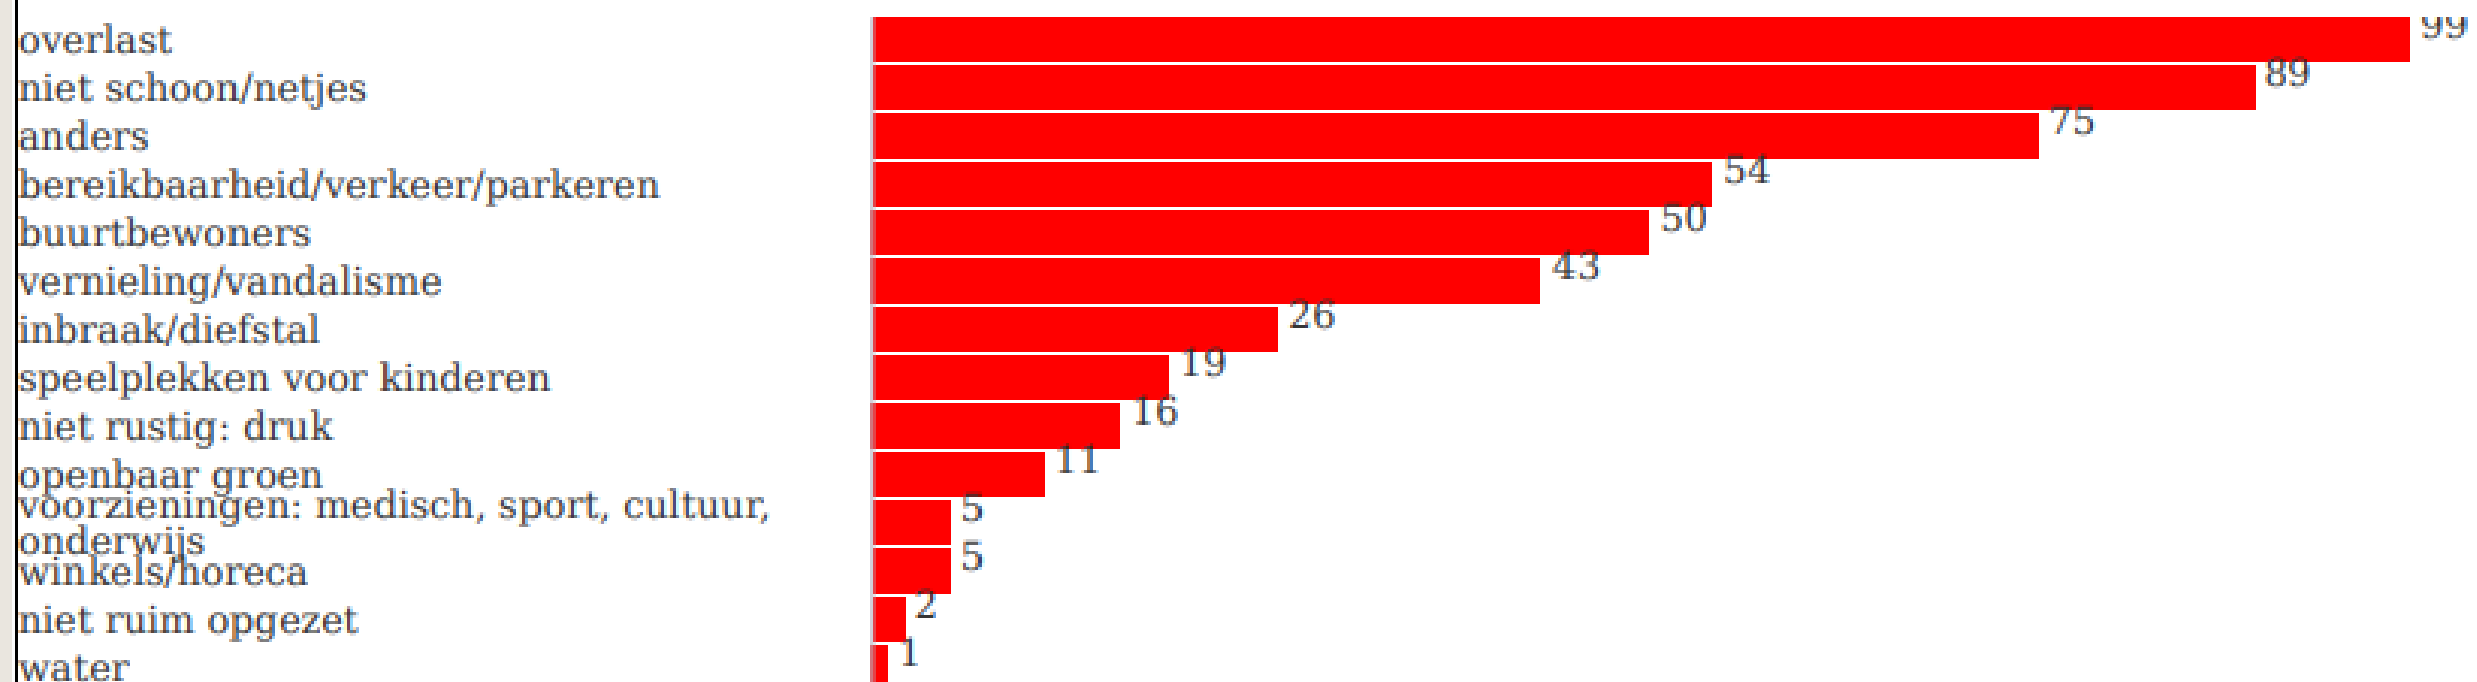


n = 233

Hoe tevreden is men over het groen?

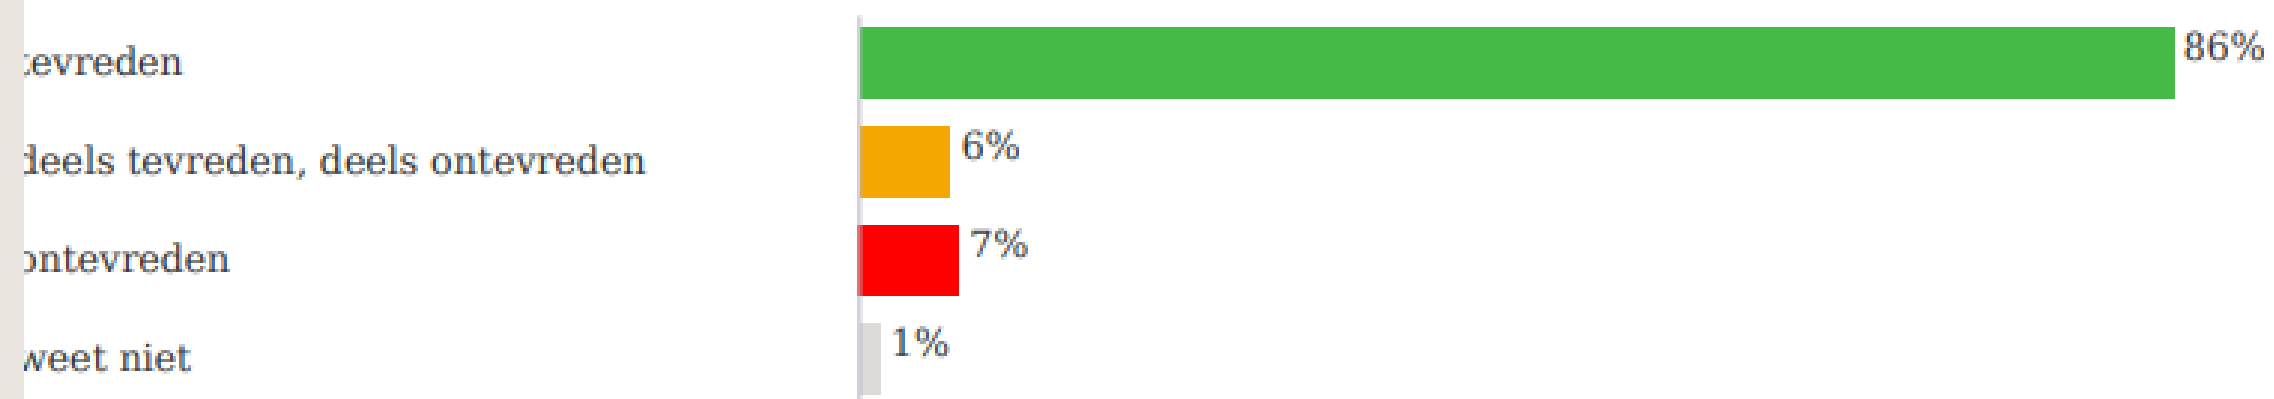


n = 323

Hoe tevreden is men over het parkeren voor auto's?

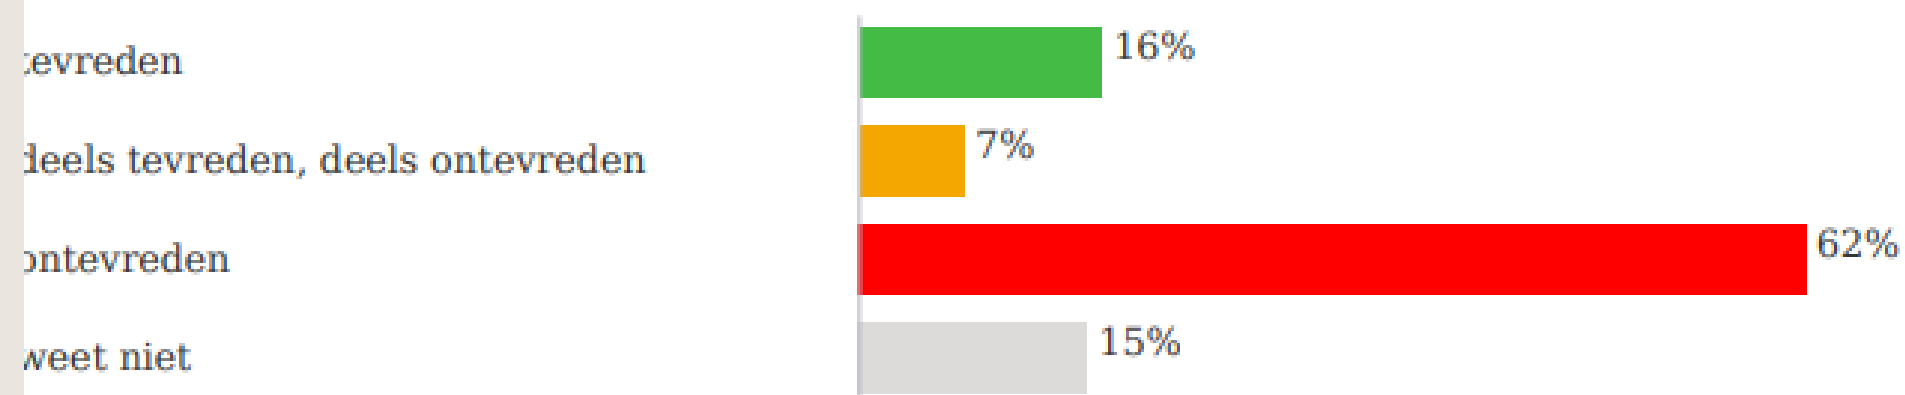


n = 321


Hoe tevreden is men over het parkeren voor fiets/scooter?

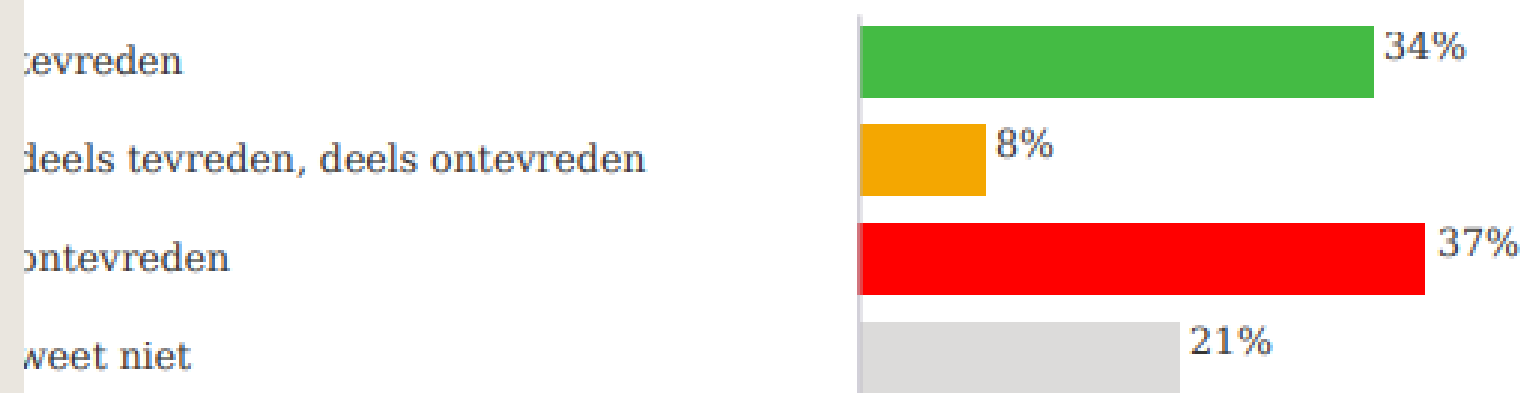

Hoe tevreden is men over plekken om samen te komen/elkaar te ontmoeten?

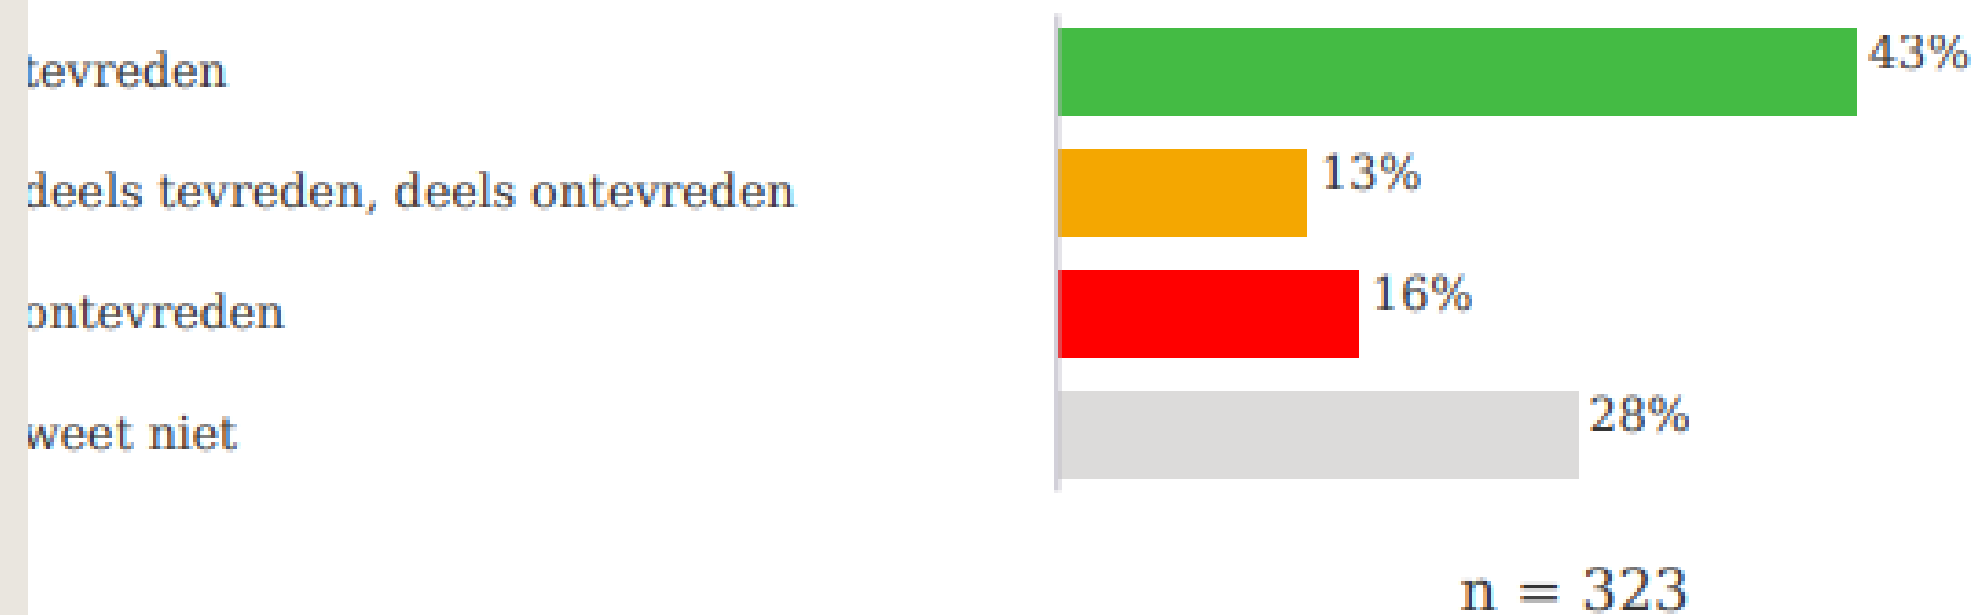

Hoe tevreden is men over de toegankelijkheid voor minder validen?

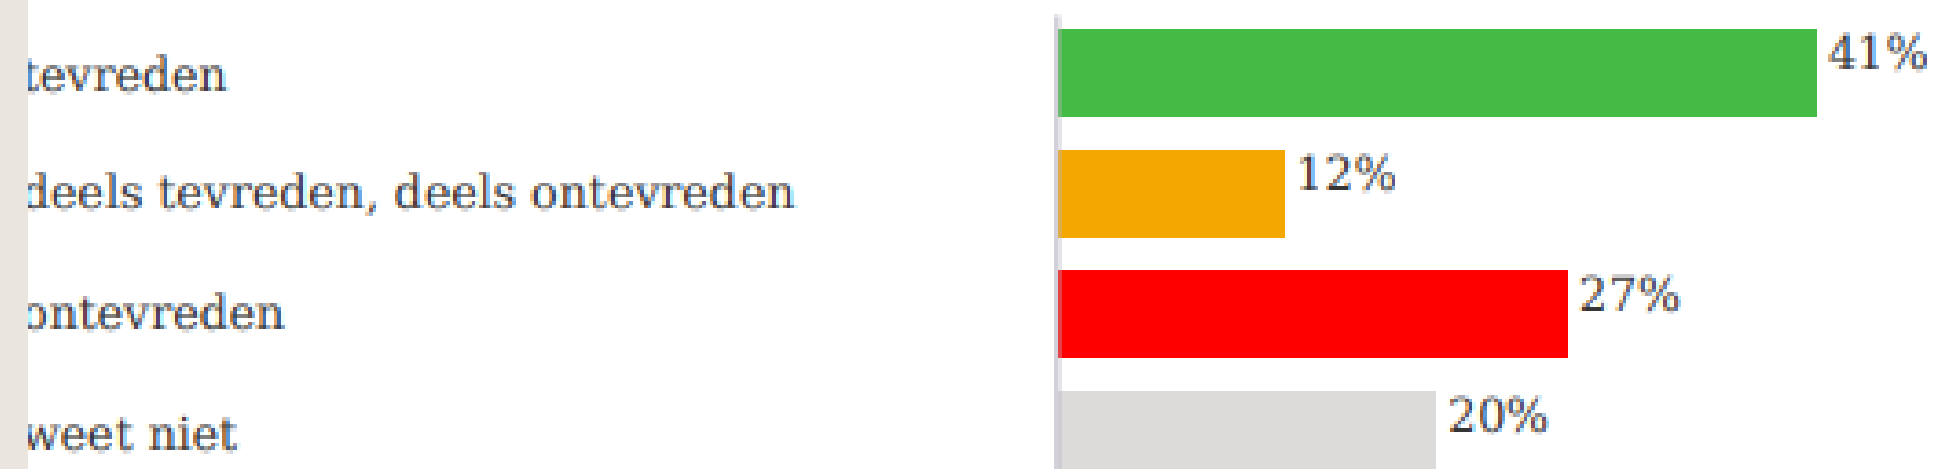

Vanavond

- **3 thematafels – jullie inbreng op 3 thema's:**
 - Groen en duurzaamheid
 - Ontmoeting en verblijf
 - Parkeren

- **2 Rondes**



Tafelgesprekken Ronde 1

- Tafel Groen en Duurzaamheid
- Tafel Parkeren
- Tafel Ontmoeten en Spelen




Tafelgesprekken Ronde 2

- Tafel Groen en Duurzaamheid
- Tafel Parkeren
- Tafel Ontmoeten en Spelen

Vervolgafspraken

Het verslag en het materiaal worden gedeeld op de projectwebsite: www.klipperbuurt.nl

Op **6 juni** is de presentatie concept tussenresultaat buurtvisie

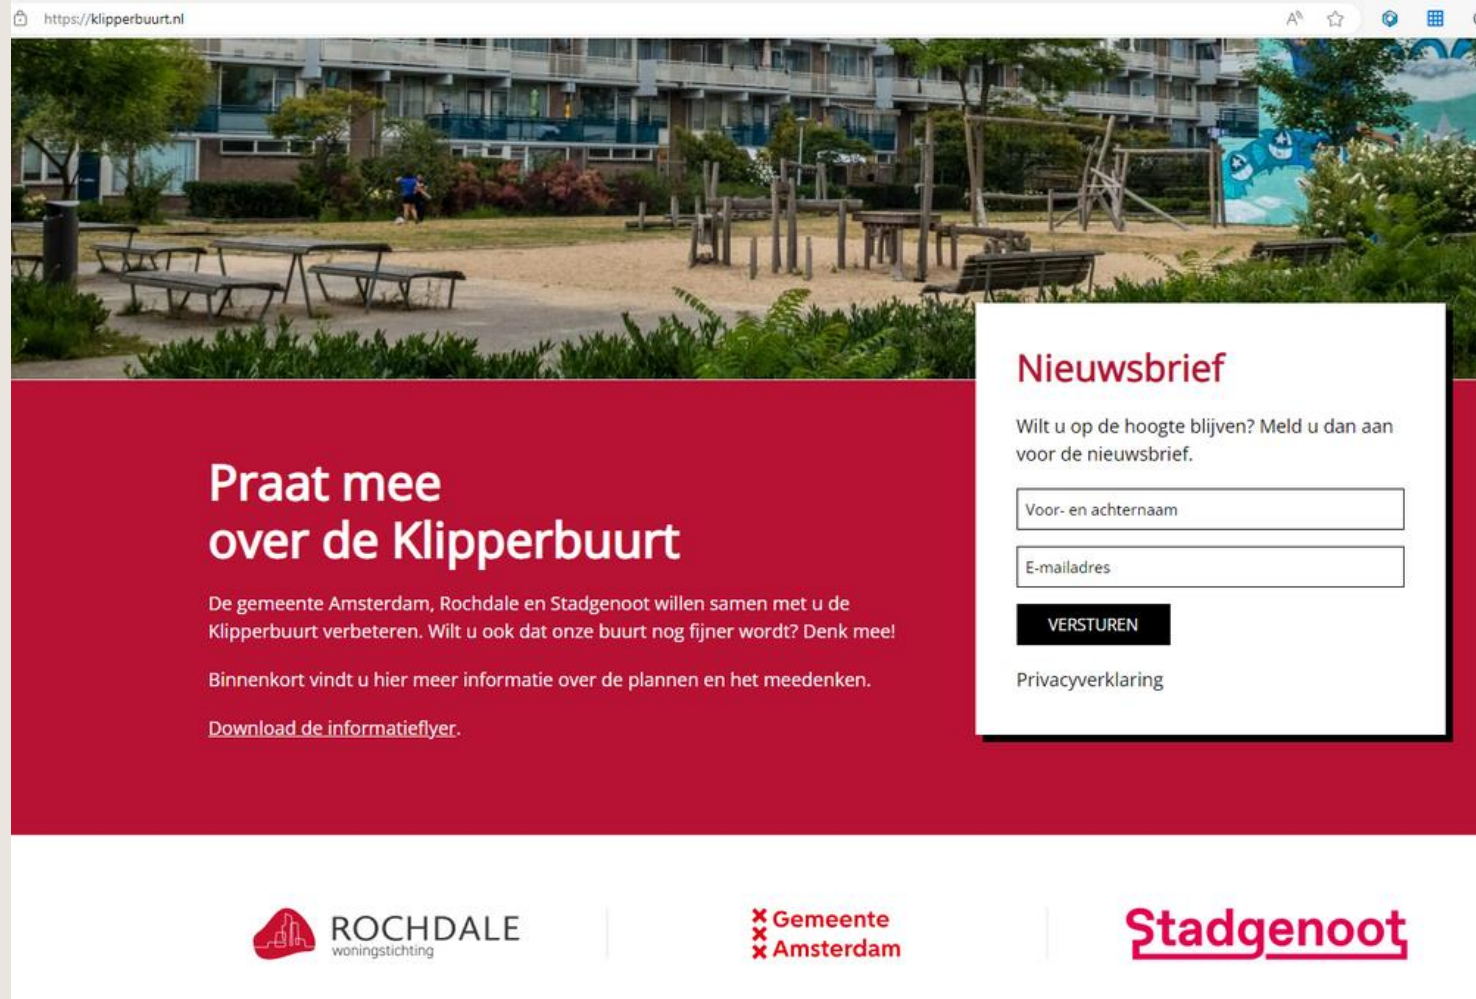

The screenshot shows a web browser window with the URL <https://klipperbuurt.nl>. The main content area has a red background. On the left, there is a headline "Praat mee over de Klipperbuurt" and a paragraph: "De gemeente Amsterdam, Rochdale en Stadgenoot willen samen met u de Klipperbuurt verbeteren. Wilt u ook dat onze buurt nog fijner wordt? Denk mee! Binnenkort vindt u hier meer informatie over de plannen en het meedenken. Download de informatieflyer." On the right, there is a white box titled "Nieuwsbrief" with the text "Wilt u op de hoogte blijven? Meld u dan aan voor de nieuwsbrief." Below this are two input fields: "Voor- en achternaam" and "E-mailadres". A black button labeled "VERSTUREN" is positioned below the fields, and a link for "Privacyverklaring" is at the bottom of the box. The footer contains three logos: "ROCHDALE woningstichting", "Gemeente Amsterdam", and "Stadgenoot".